


# KONKURS


Na opracowanie koncepcji architektoniczno-urbanistycznej zagospodarowania  
płyty Rynku w Starym Fordonie w Bydgoszczy wraz z otoczeniem

1

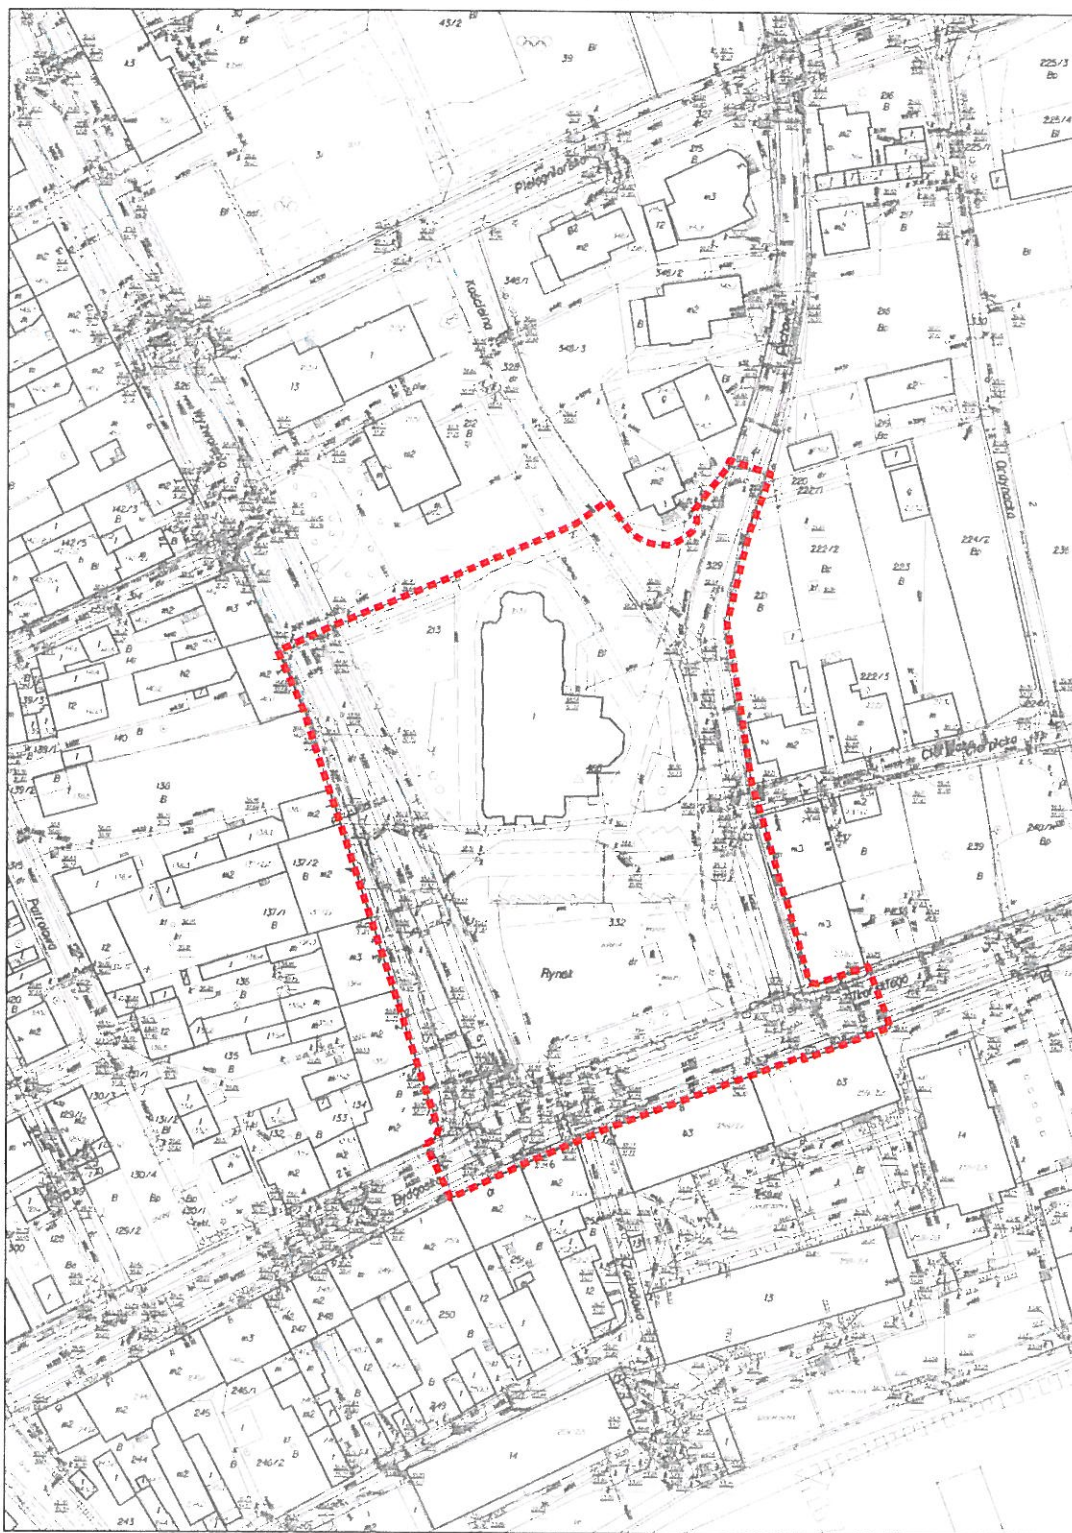

GRANICA OPRACOWANIA

0m 25m 50m  
SKALA OPRACOWANIA 1:1000

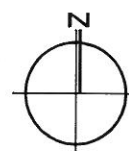


Granica obszaru objętego konkursem



# KONKURS


Na opracowanie koncepcji architektoniczno-urbanistycznej zagospodarowania  
płyty Rynku w Starym Fordonie w Bydgoszczy wraz z otoczeniem

2

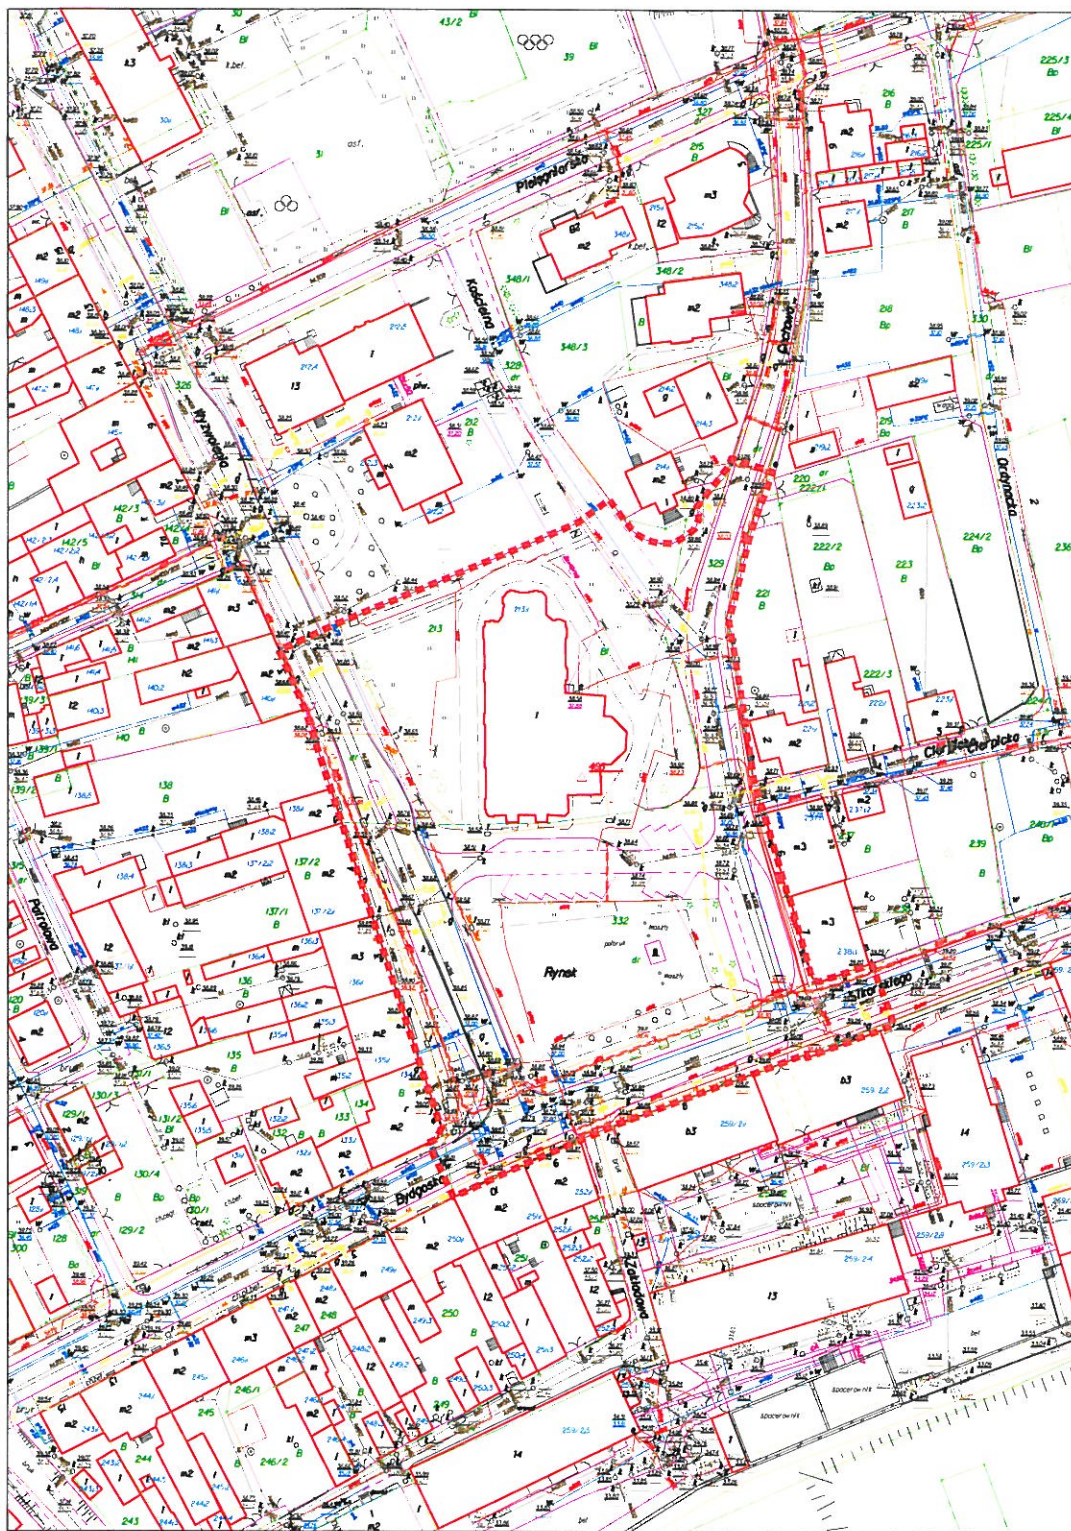

MAPA SYTUACYJNO WYSOKOŚCIOWA

0m 25m 50m  
SKALA OPRACOWANIA 1:1000

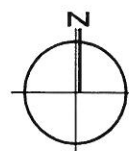


Granica obszaru objętego konkursem



# KONKURS





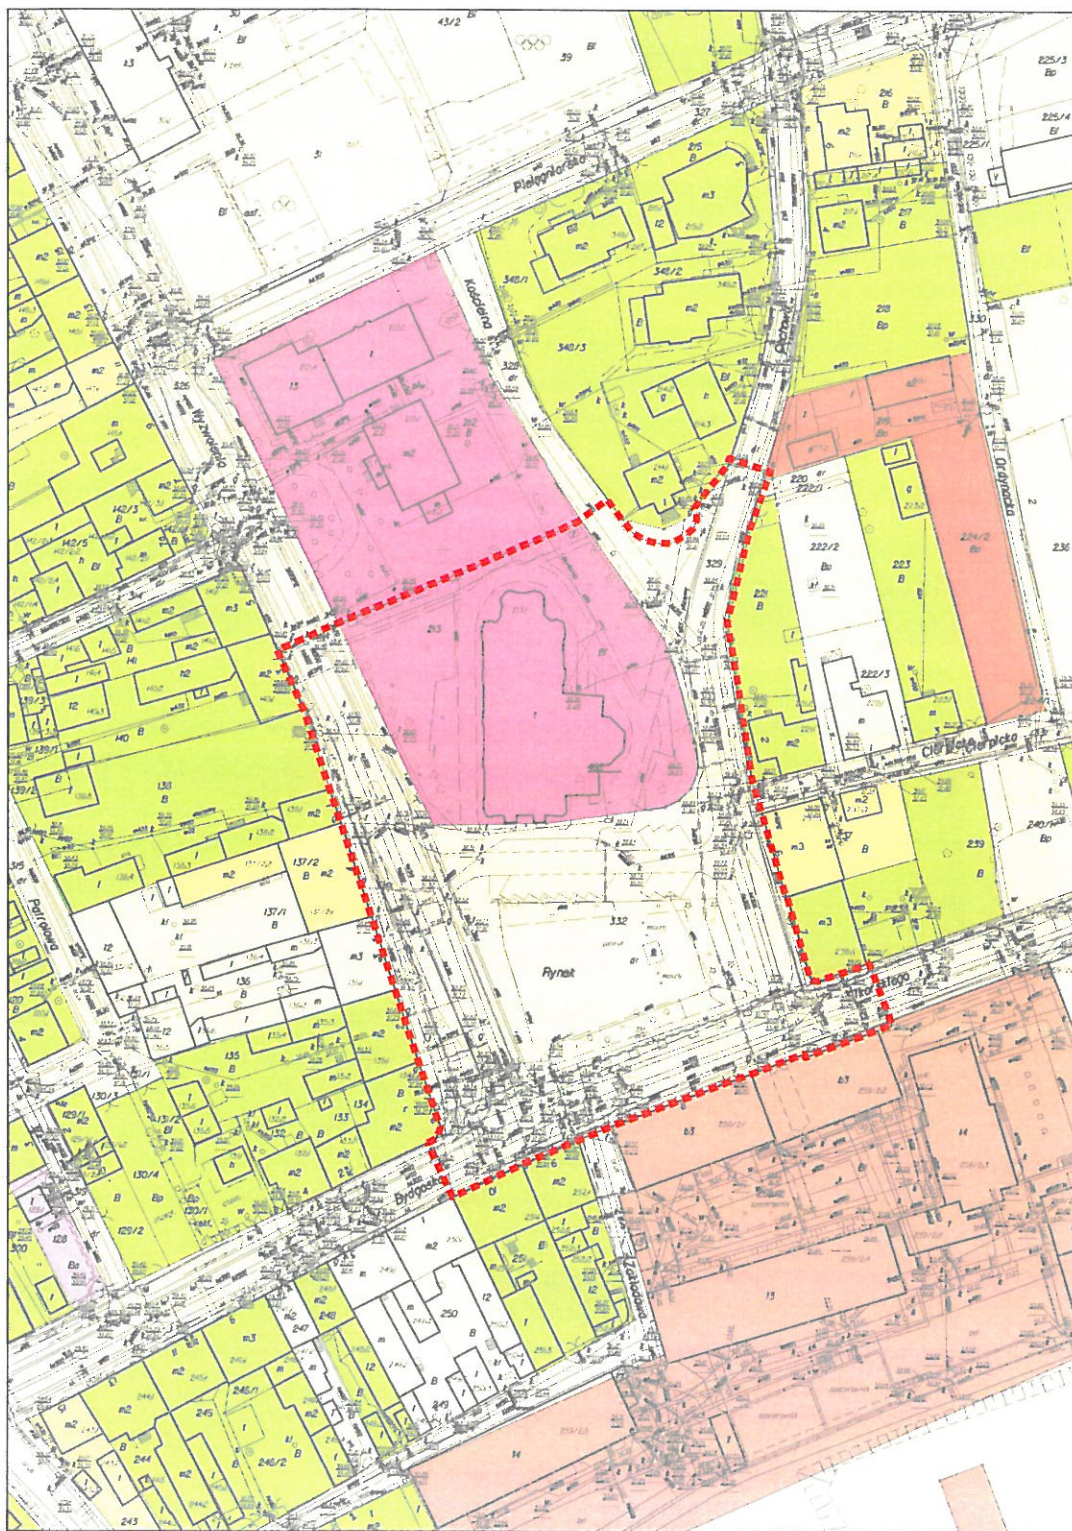


Na opracowanie koncepcji architektoniczno-urbanistycznej zagospodarowania  
płyty Rynku w Starym Fordonie w Bydgoszczy wraz z otoczeniem

3




MAPA WŁASNOŚCI

**Legenda:**

 	Skarb Państwa		Osoby fizyczne
	Skarb Państwa z użytkownikami wieczystymi		Kościóły i związki wyznaniowe
	Gmina Bydgoszcz		spółki handlowe
	Gmina Bydgoszcz z użytkownikami wieczystymi		

0m 25m 50m  
SKALA OPRACOWANIA 1:1000

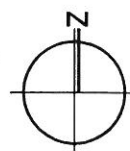

 Granica obszaru objętego konkursem



# KONKURS


Na opracowanie koncepcji architektoniczno-urbanistycznej zagospodarowania  
płyty Rynku w Starym Fordonie w Bydgoszczy wraz z otoczeniem

4



MAPA ORTO - FOTO

0m 25m 50m  
SKALA OPRACOWANIA 1:1000

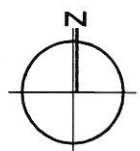


 Granica obszaru objętego konkursem



# KONKURS

Na opracowanie koncepcji architektoniczno-urbanistycznej zagospodarowania  
płyty Rynku w Starym Fordonie w Bydgoszczy wraz z otoczeniem

5A

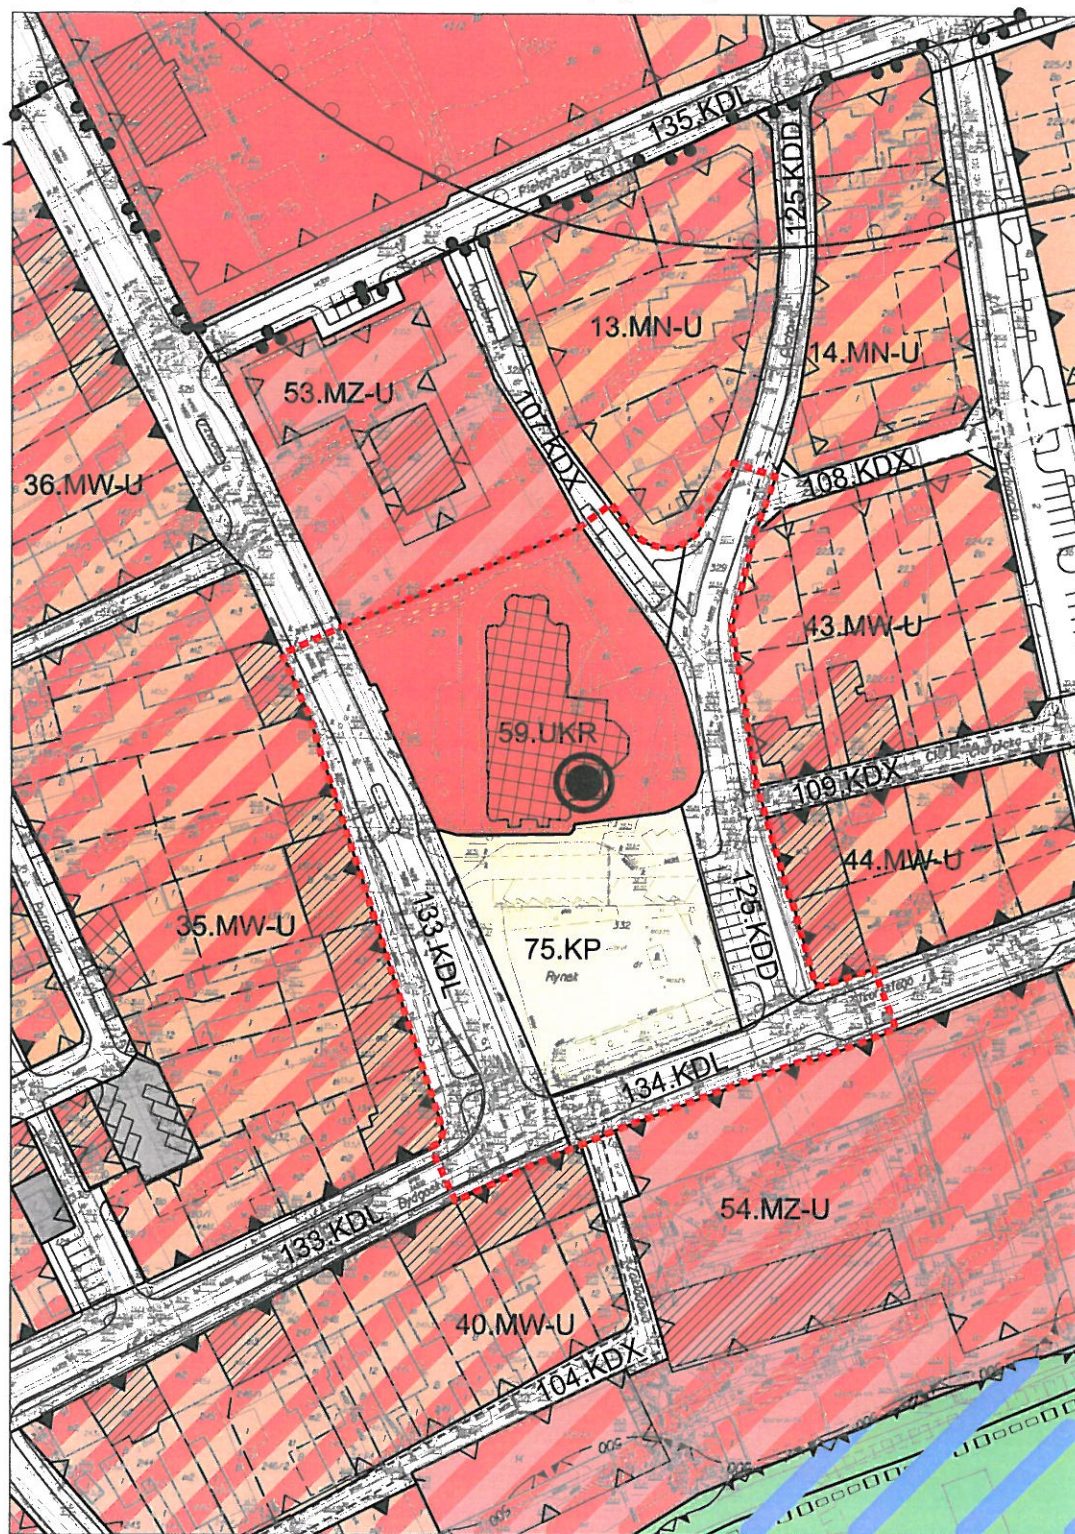

WYRYS z M.P.Z.P. osiedla Stary Fordon w Bydgoszczy (z zał 1 do Uchwały Nr XLVI/941/17 Rady Miasta Bydgoszczy z dnia 21 czerwca 2017 r.)

## Legenda - wybrane ustalenia i oznaczenia:

--- Granica obszaru objętego konkursem

▲ Obowiązująca linia zabudowy

▼ Nieprzekraczalna linia zabudowy

--- Granica strefy ścisłej ochrony konserwatorskiej historycznego zespołu urbanistycznego Starego Fordonu "A"

--- Granica strefy ochrony konserwatorskiej historycznego zespołu urbanistycznego Starego Fordonu "B"

**MN-U** Teren zabudowy mieszkaniowej jednorodzinnej, zabudowy usługowej

**MW-U** Teren zabudowy mieszkaniowej wielorodzinnej, zabudowy usługowej

**MZ-U** Teren zabudowy zamieszkania zbiorowego, zabudowy usługowej

**UKR** Teren zabudowy usług kultu religijnego

**KP** Teren wydzielonego placu miejskiego

**KDL** Teren drogi publicznej - ulica klasy lokalnej

**KDD** Teren drogi publicznej - ulica klasy dojazdowej

**KDX** Teren drogi publicznej - ulica klasy dojazdowej, ciąg pieszo-jezdny

● Dominanta wysokościowa

▨ Budynek wpisany do rejestru zabytków

▨ Budynek ujęty w ewidencji zabytków



# KONKURS

Na opracowanie koncepcji architektoniczno-urbanistycznej zagospodarowania  
płyty Rynku w Starym Fordonie w Bydgoszczy wraz z otoczeniem

6A






PIERZEJE RYNKU WRAZ Z PROPOZYCJĄ ICH REKOMPOZYCJI



# KONKURS


Na opracowanie koncepcji architektoniczno-urbanistycznej zagospodarowania  
płyty Rynku w Starym Fordonie w Bydgoszczy wraz z otoczeniem

6B

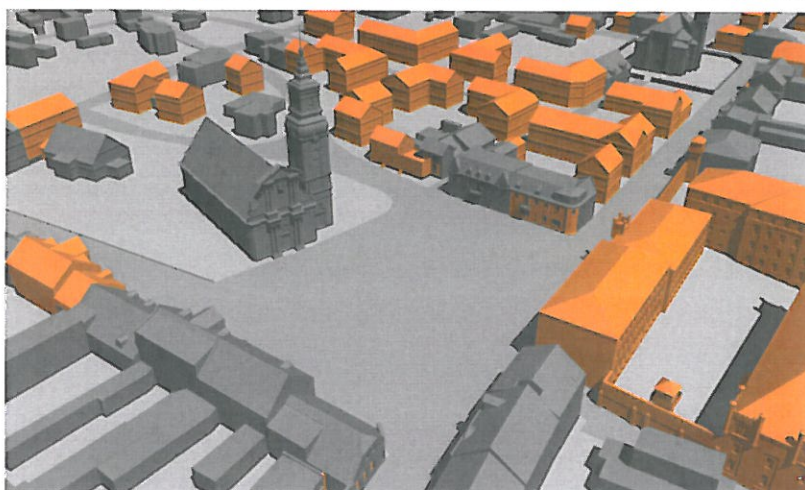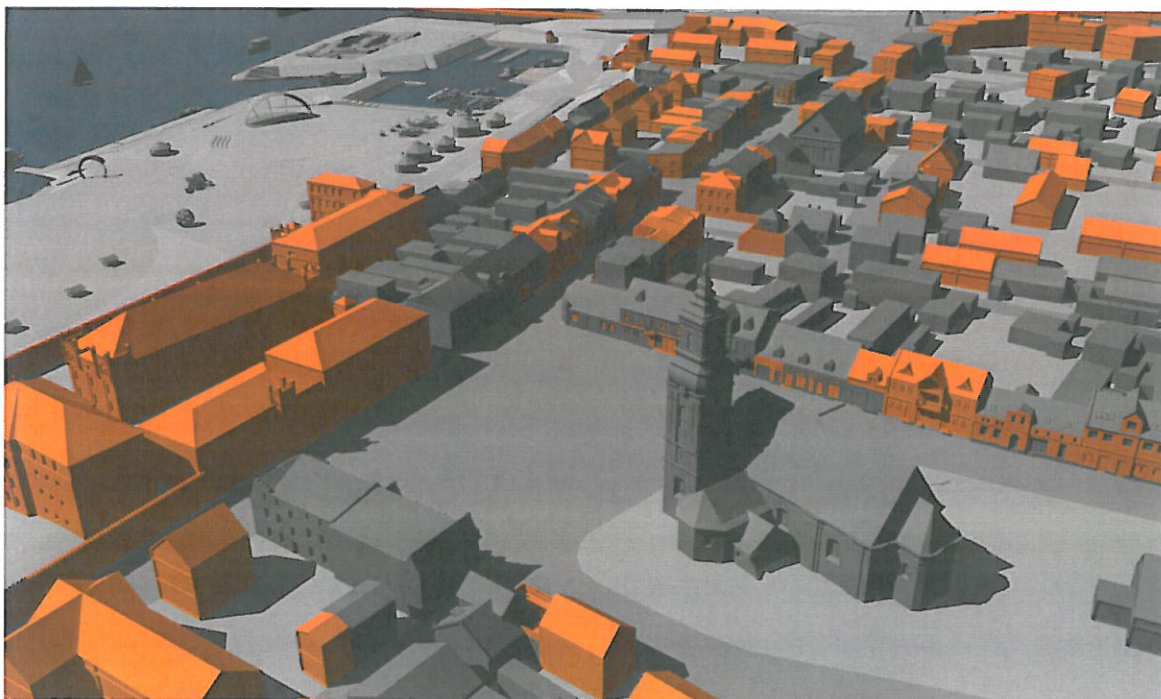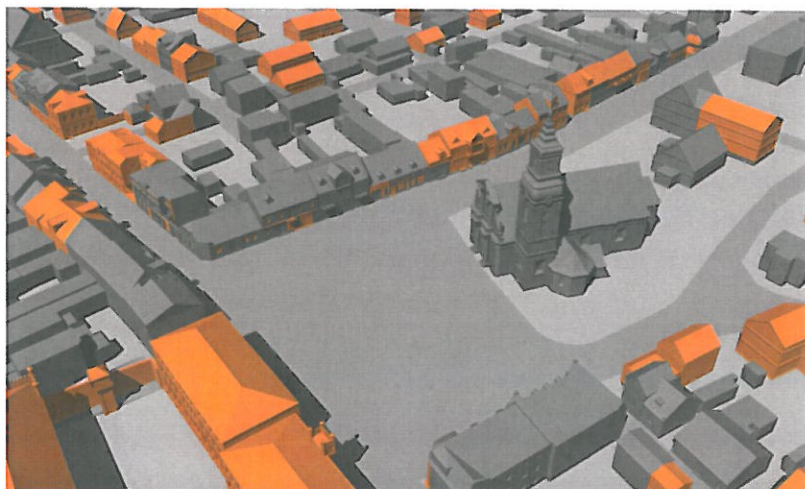


PIERZEJE RYNKU WRAZ Z PROPOZYCJĄ ICH REKOMPOZYCJI




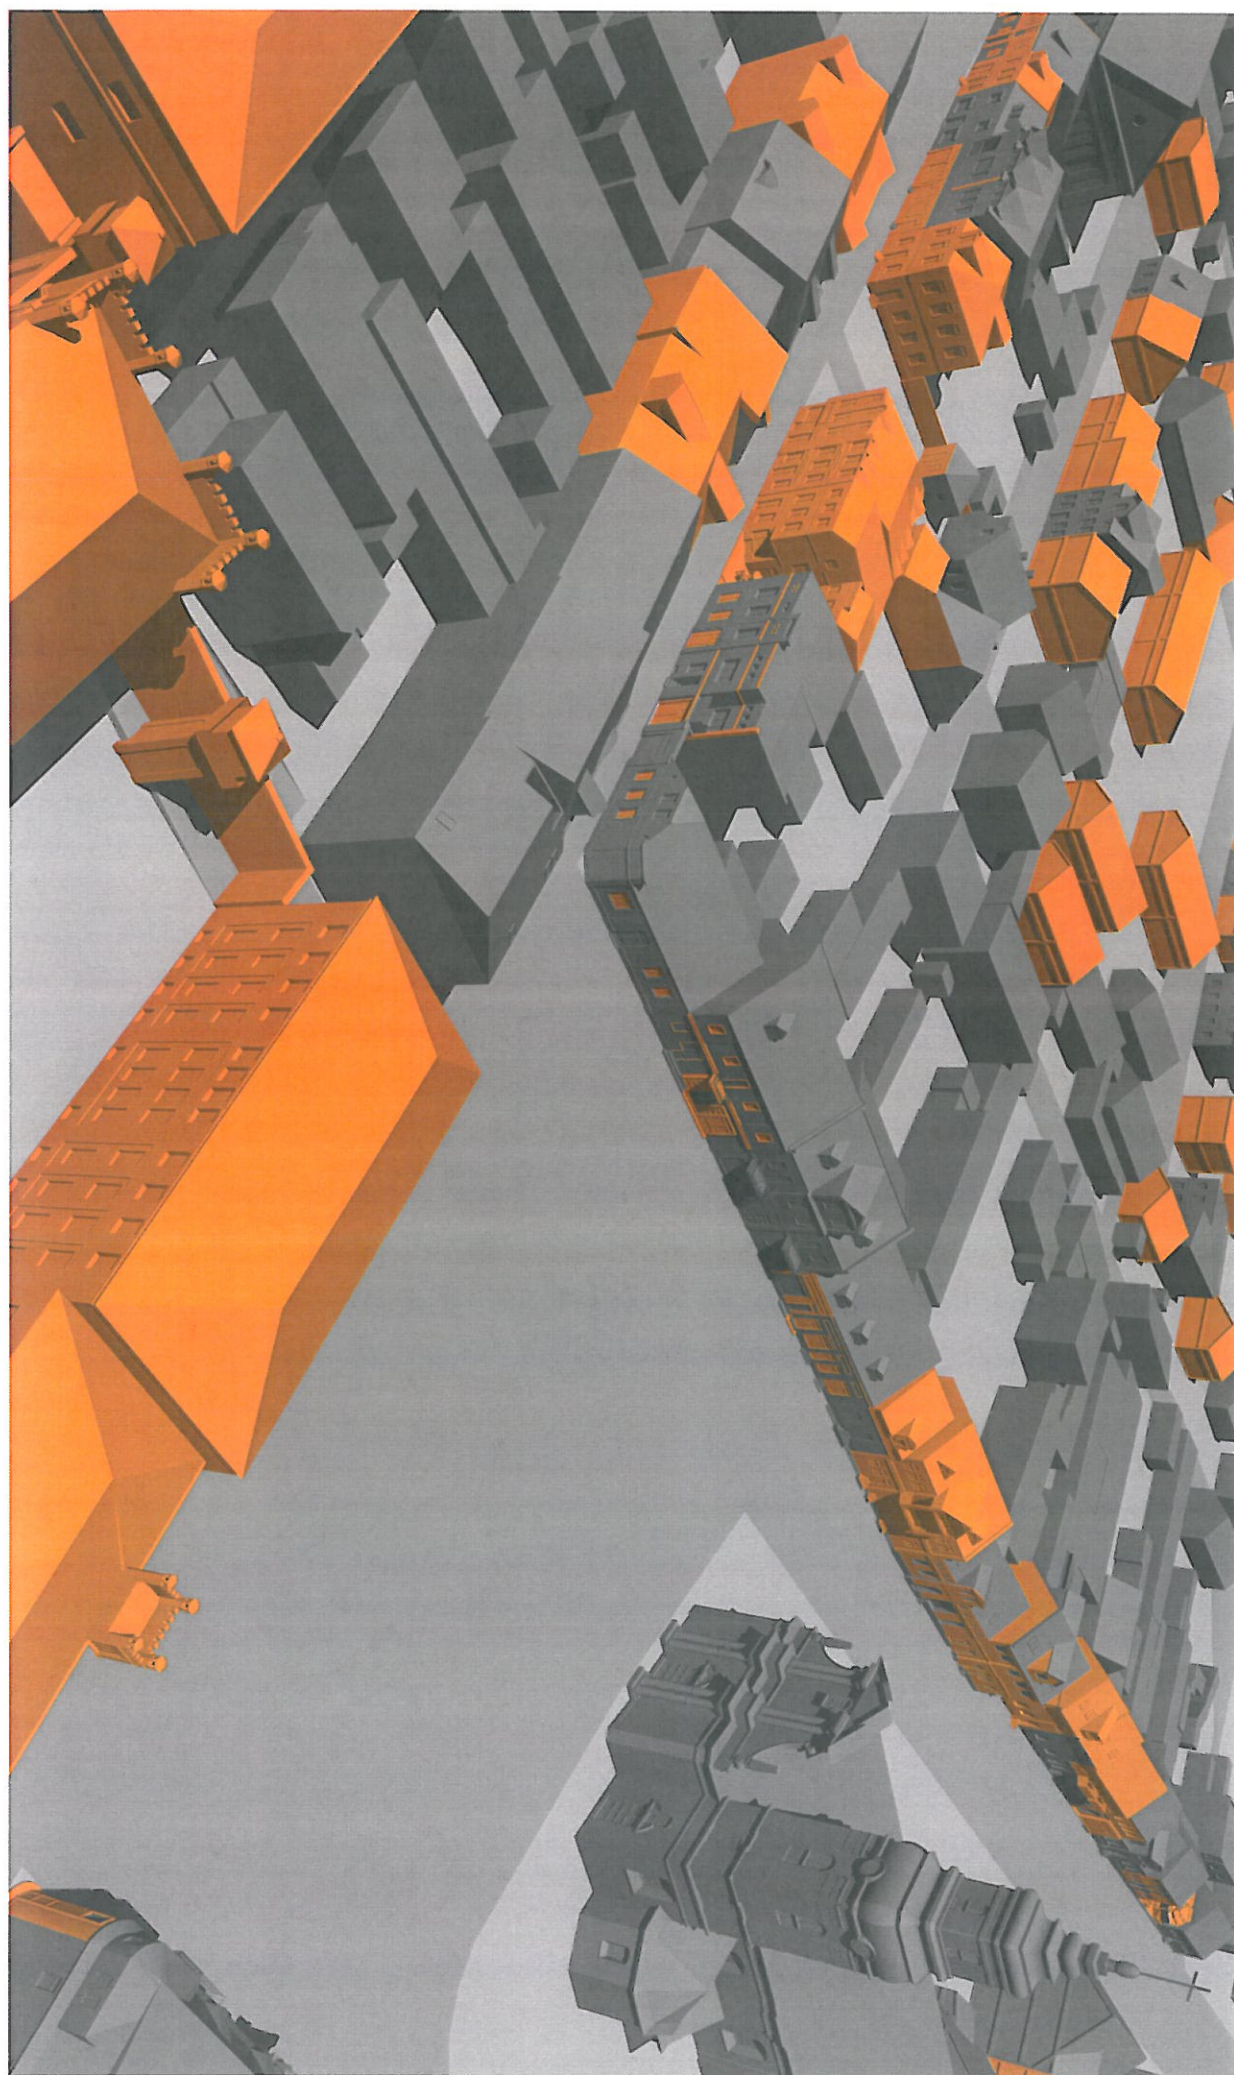




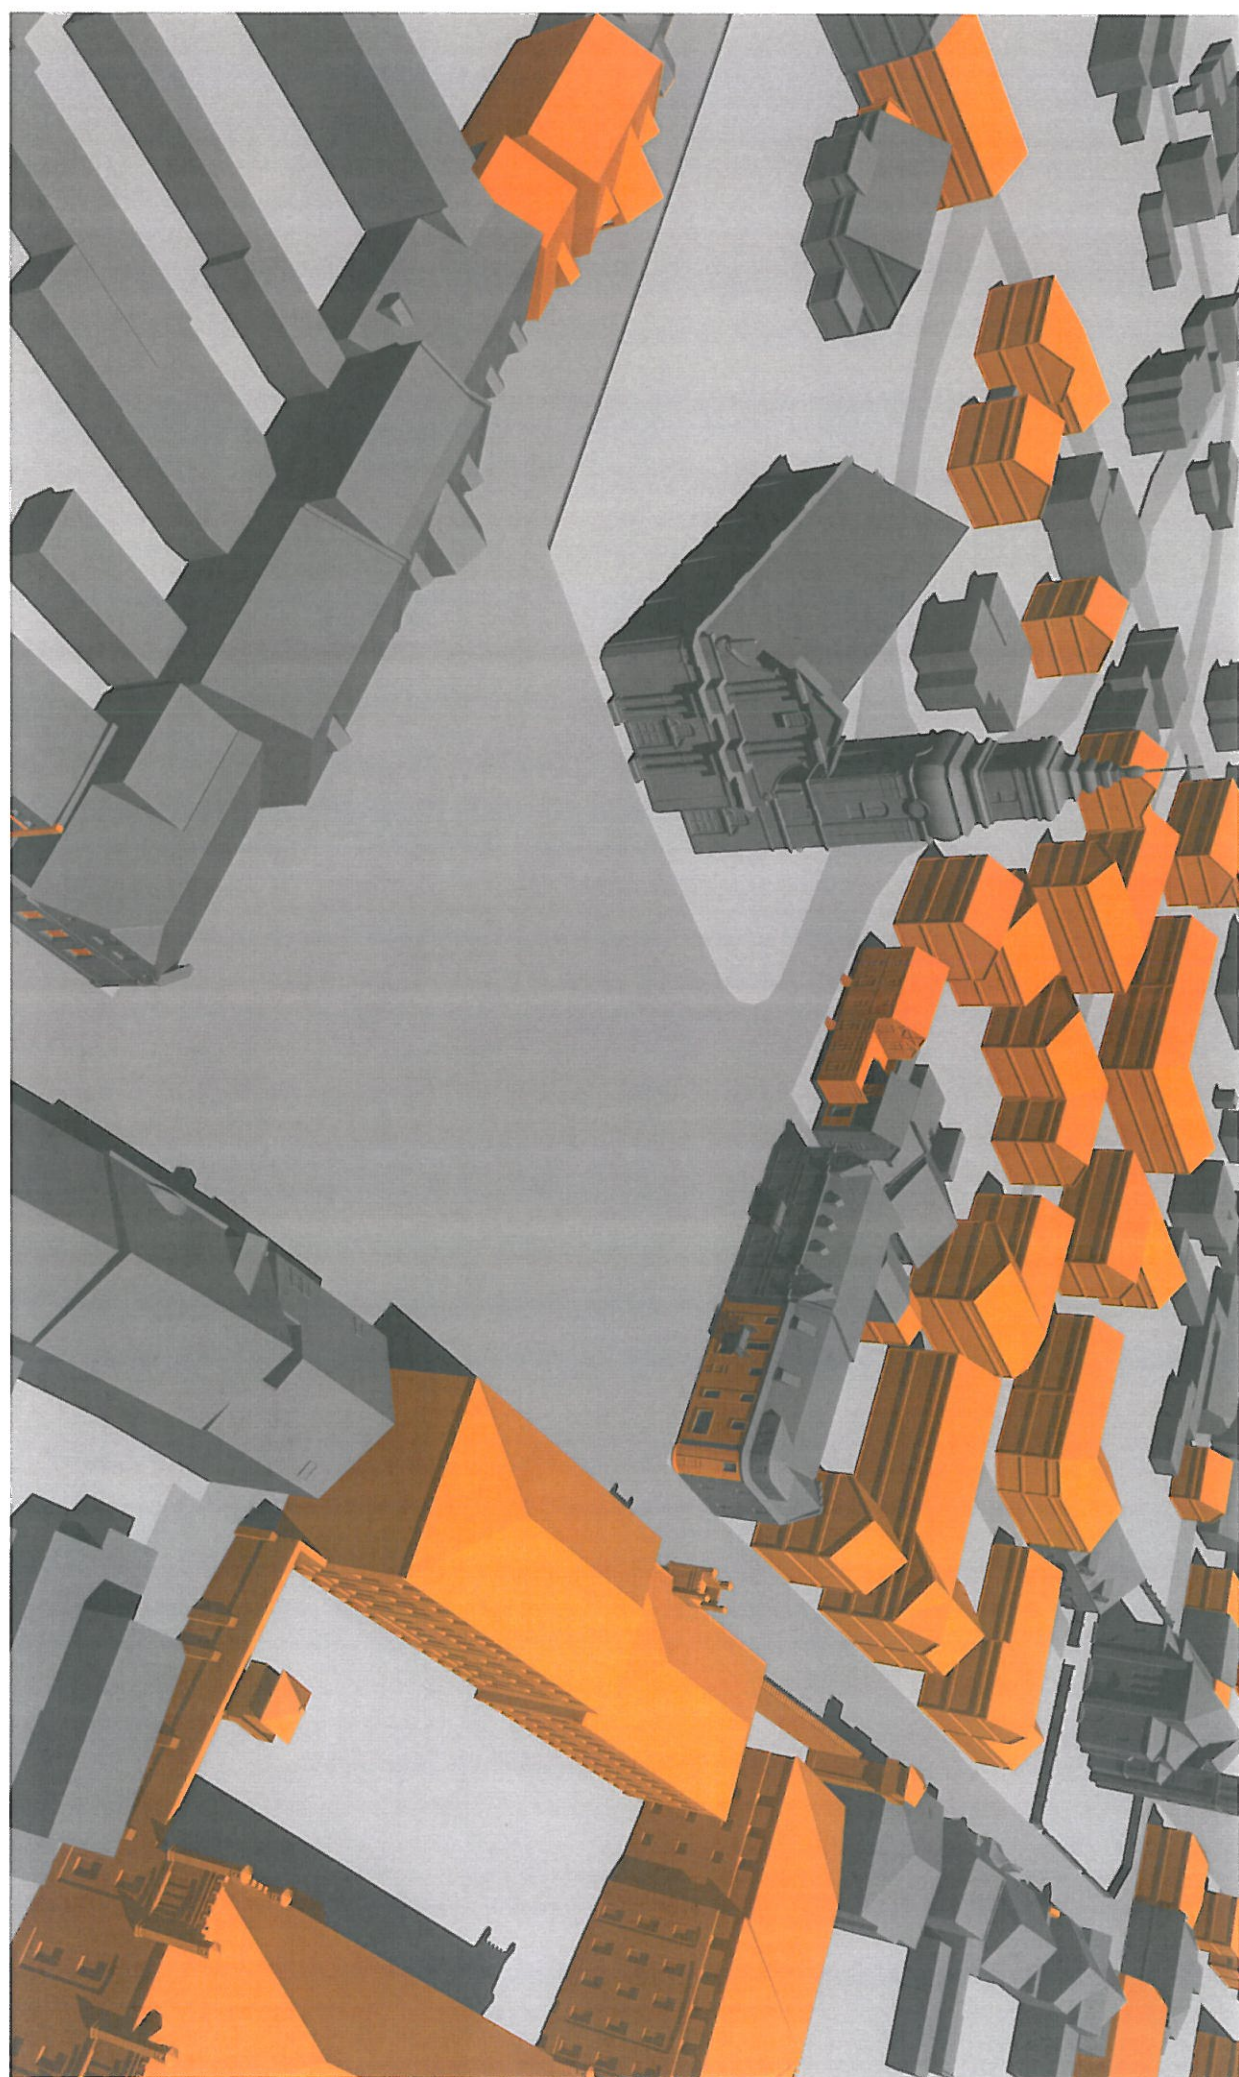




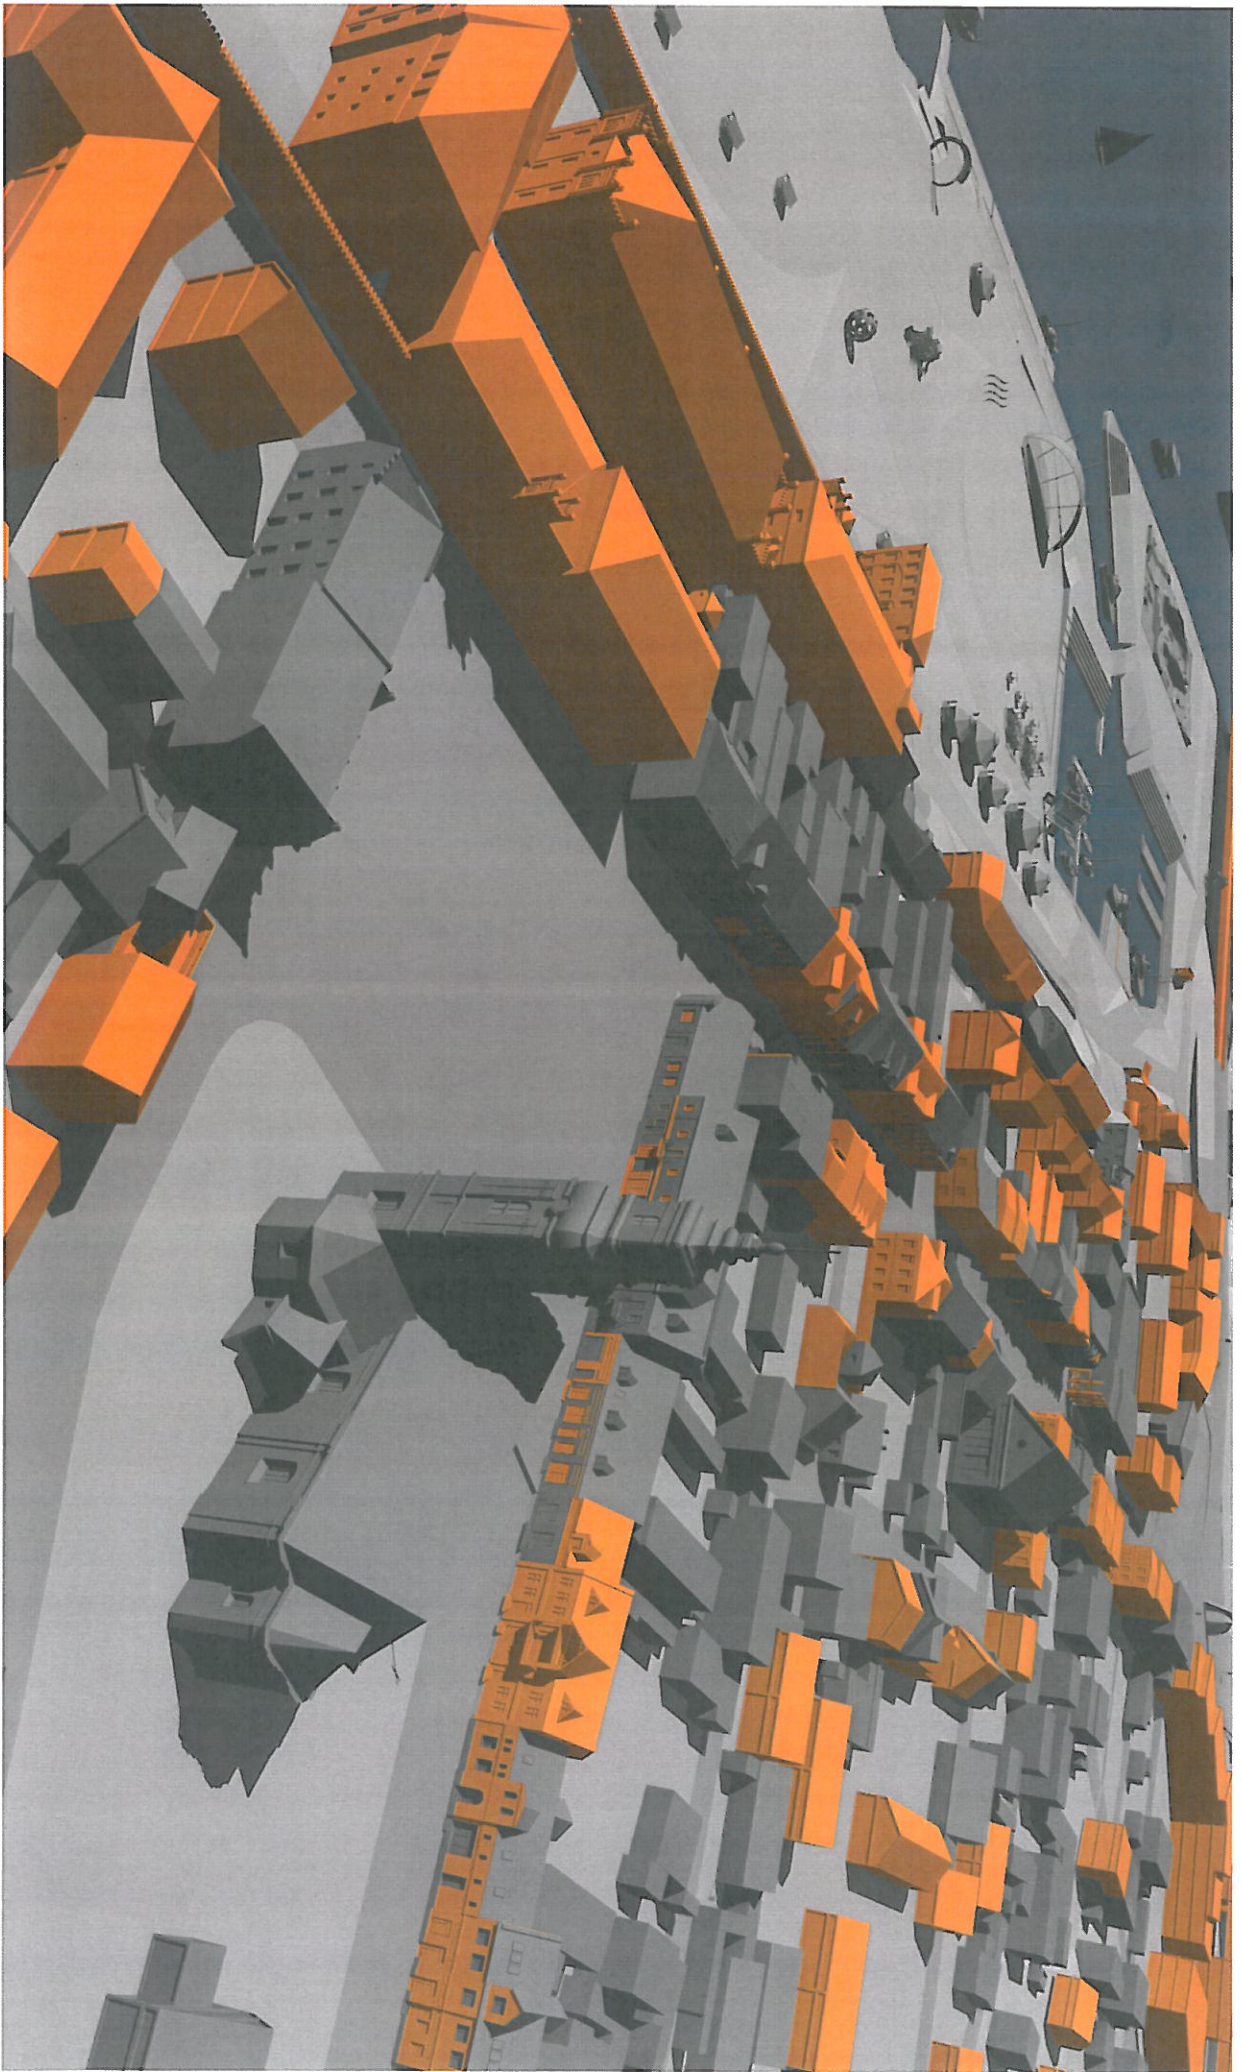





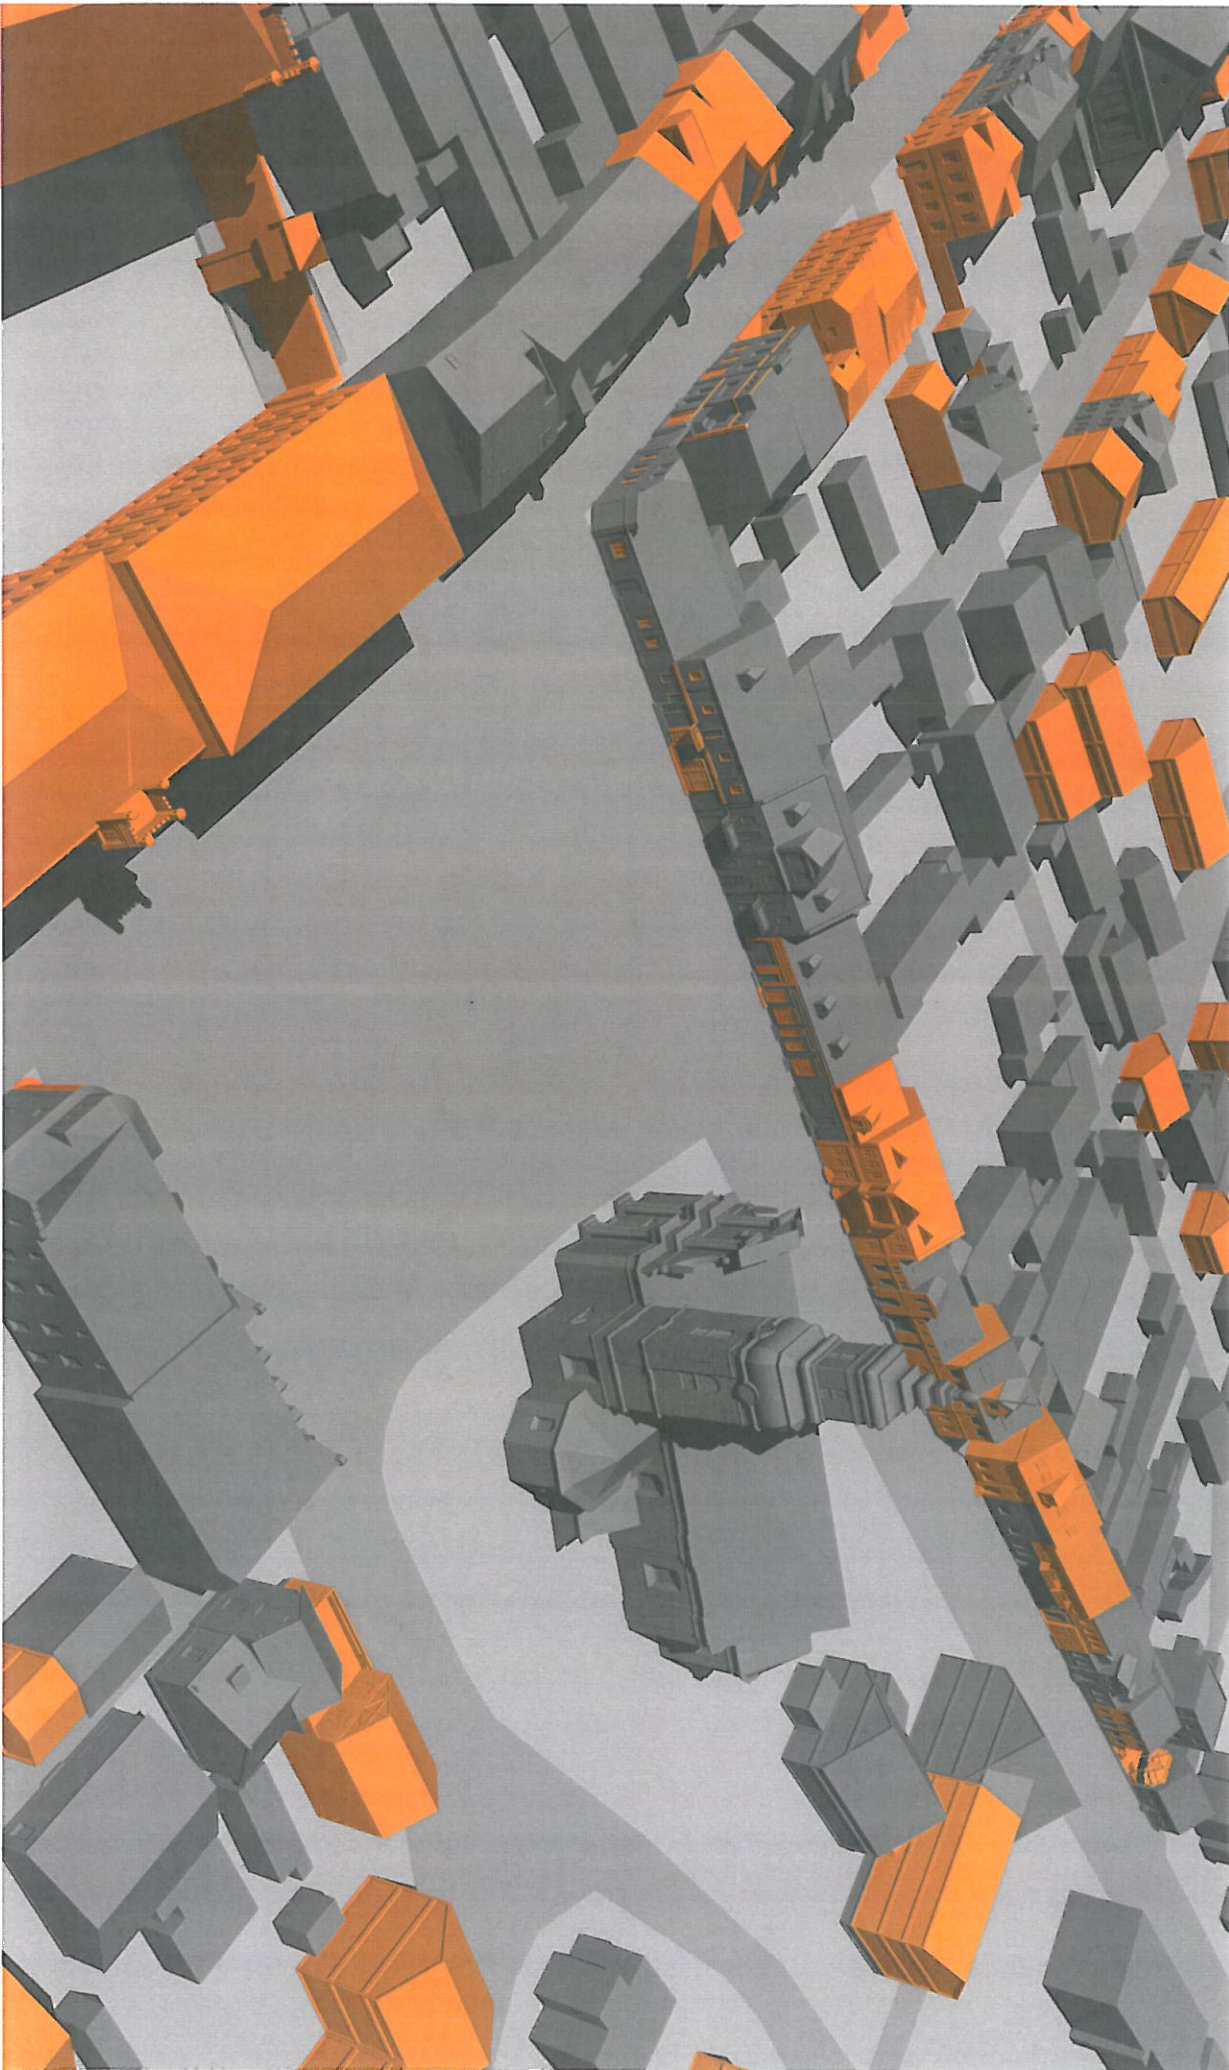



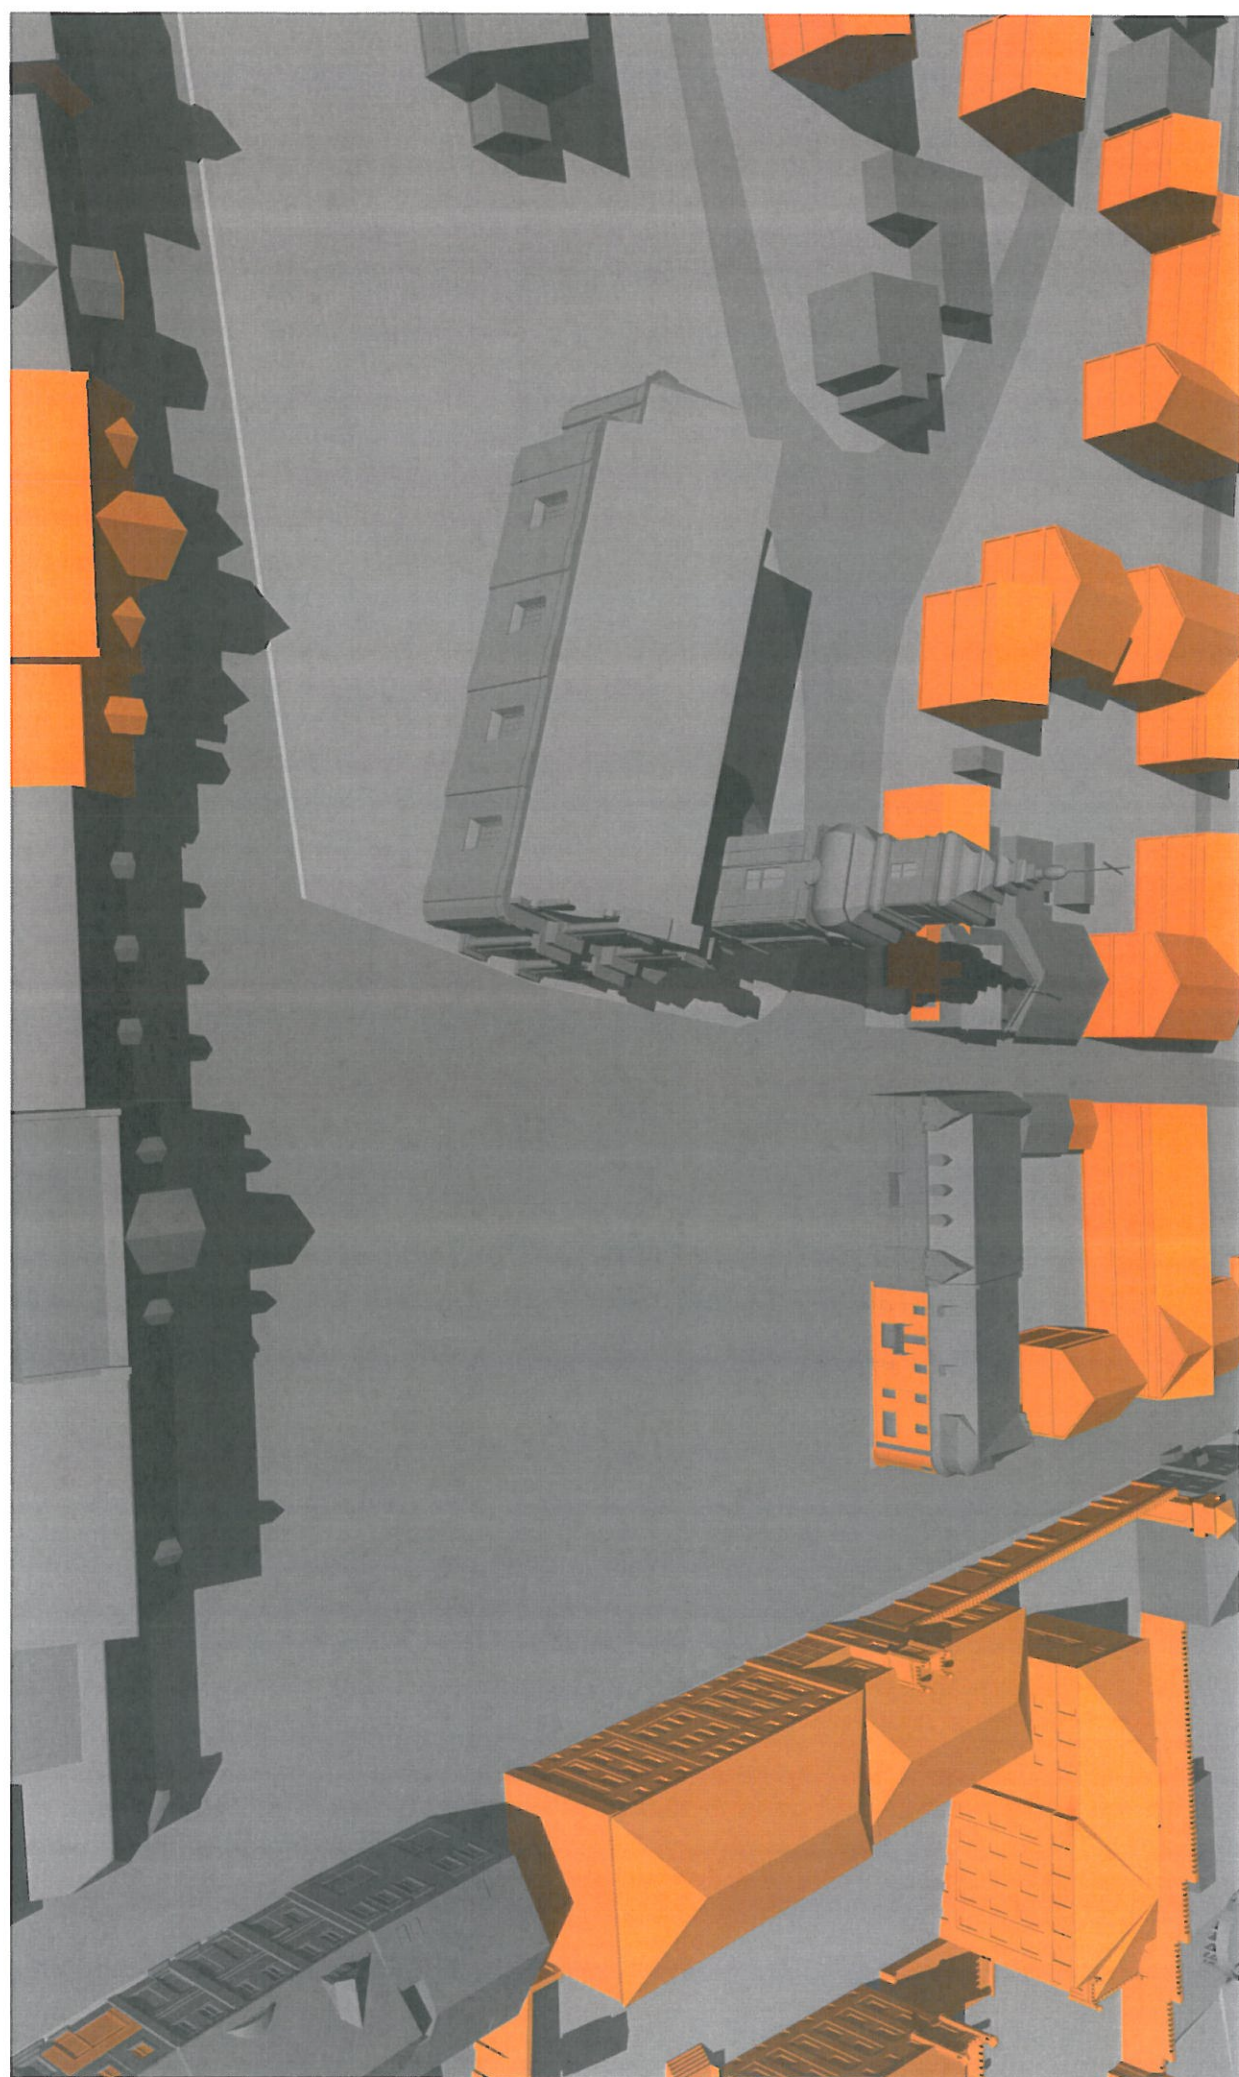



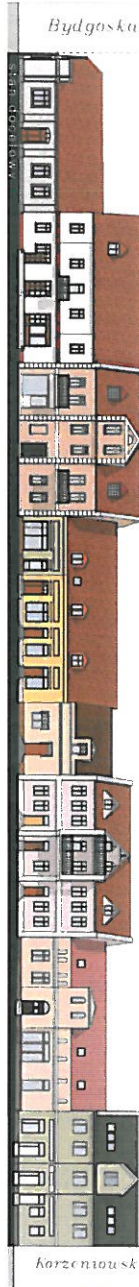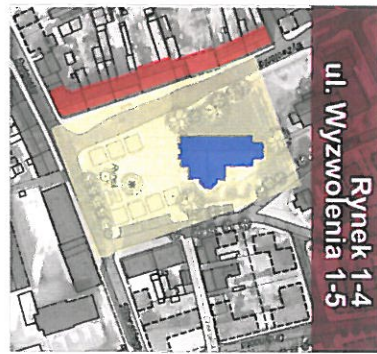

fasada kościoła  
na Ryнку





# KONKURS

Na opracowanie koncepcji architektoniczno-urbanistycznej zagospodarowania  
płyty Rynku w Starym Fordonie w Bydgoszczy wraz z otoczeniem

7

ZDJĘCIA HISTORYCZNE



Pierzeja południowa - bud. Zakładu Karnego



Pierzeja zachodnia



Pierzeja wschodnia



ul. Bydgoska od strony Rynku




Kościół parafialny pw. św. Mikołaja







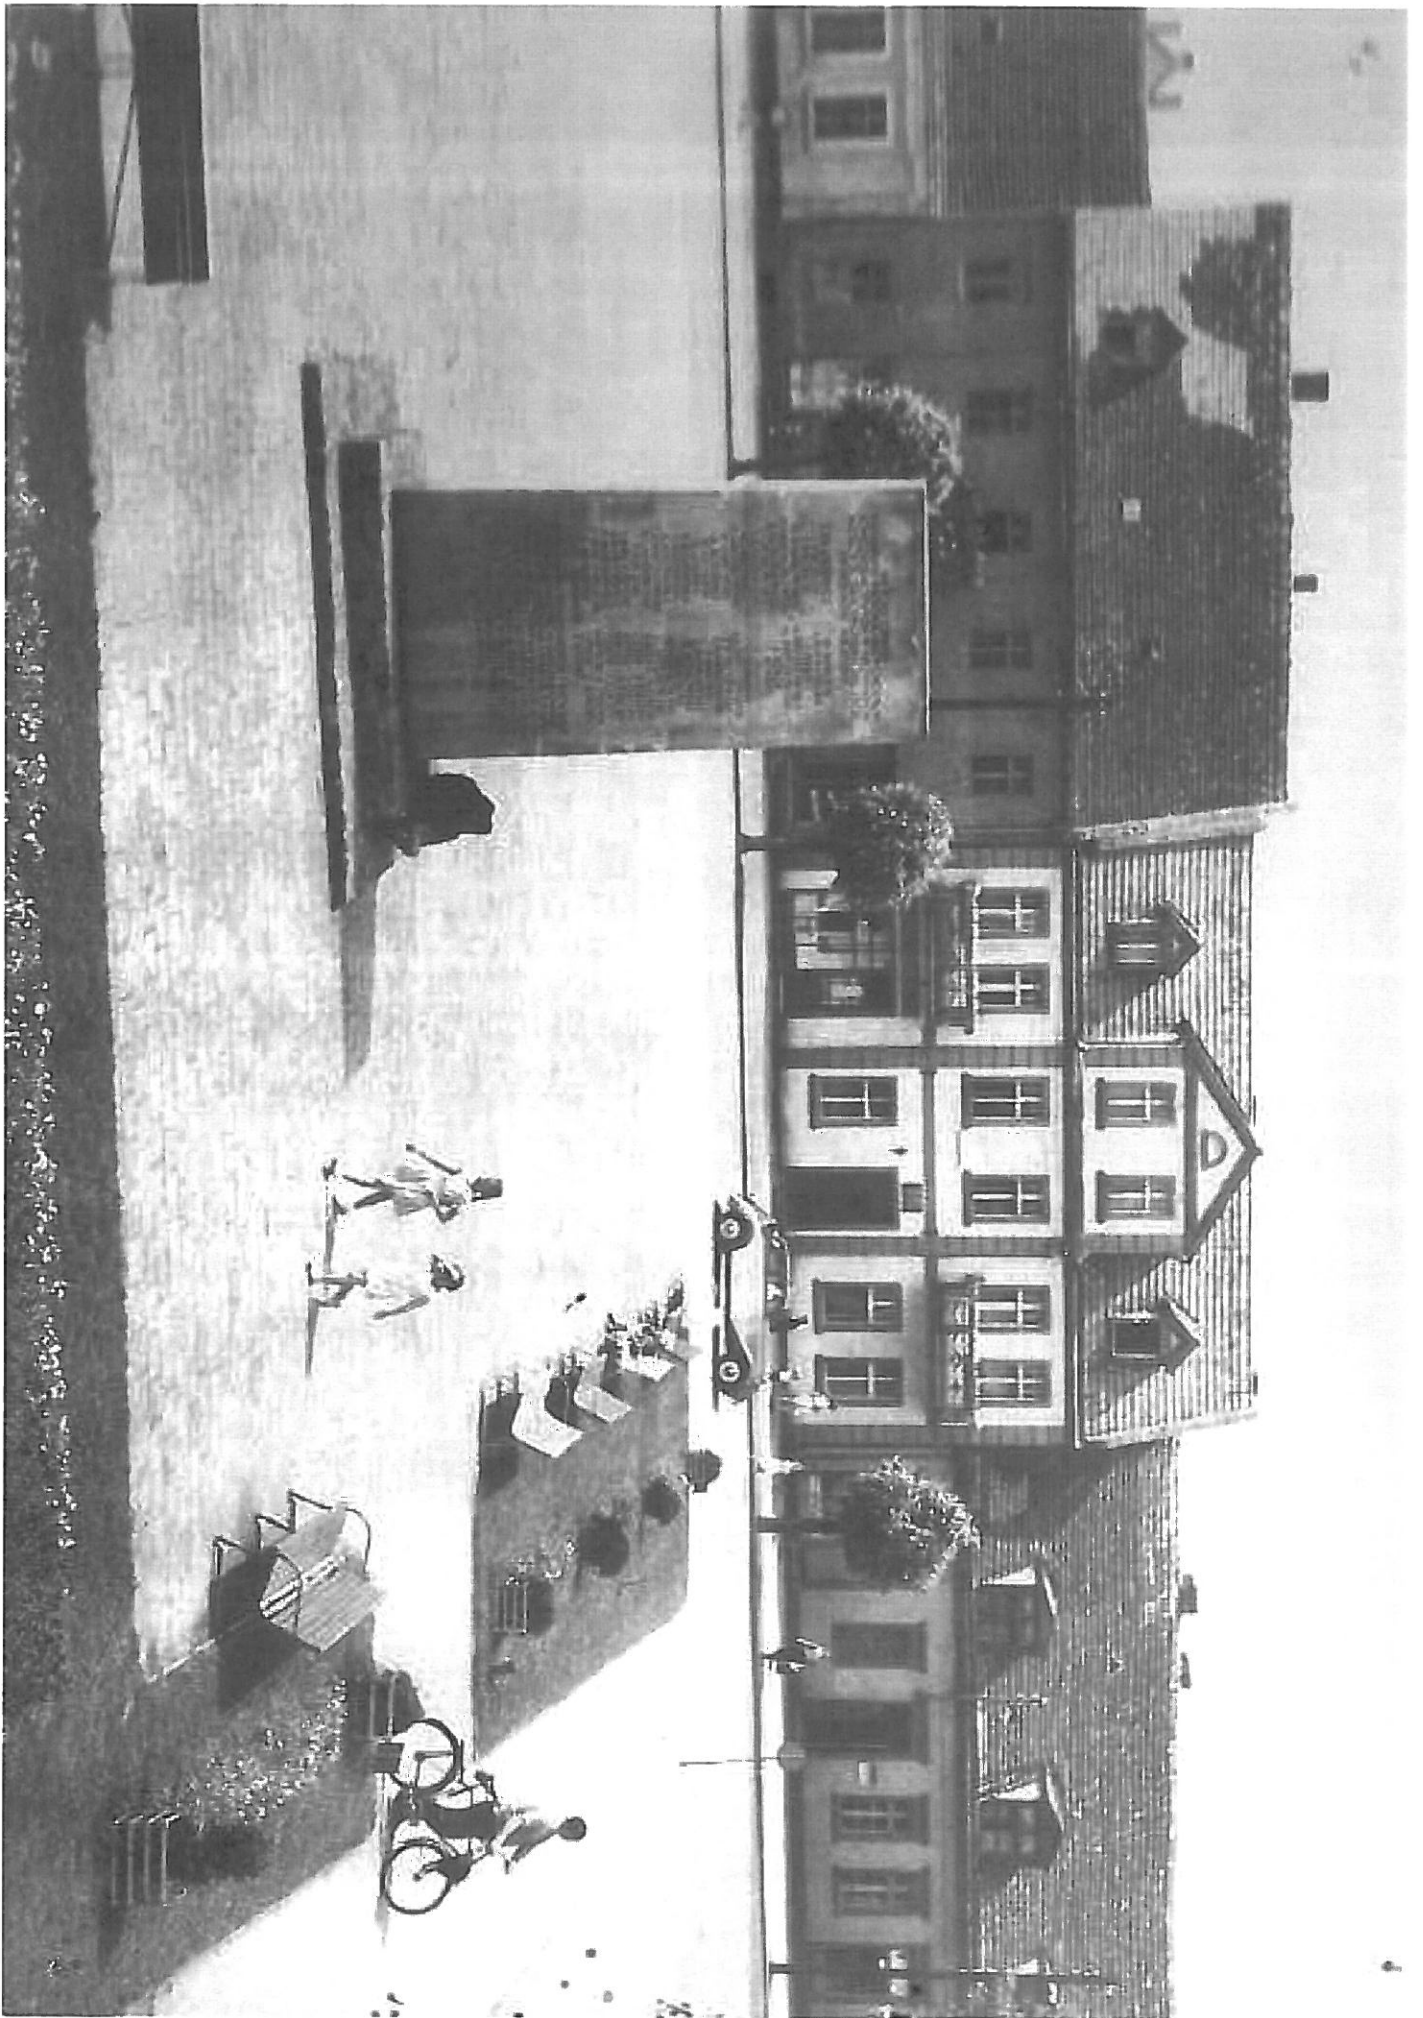











*Fordon*

*Markt mit Strafanstalt*





